

Committente

COMUNE DI PORTO TOLLE

Aggiornamenti

Elaborato:

STATO DI FATTO
Sezioni

Visto:

Il Capo 3° Area

Oggetto:
Adeguamento normativo, miglioramento e
ristrutturazione di impianti sportivi di Enti Locali

Il Tecnico Comunale

Il Collaboratore


Tav.

4


Data: Febbraio 2025

Note

Scala: 1:100

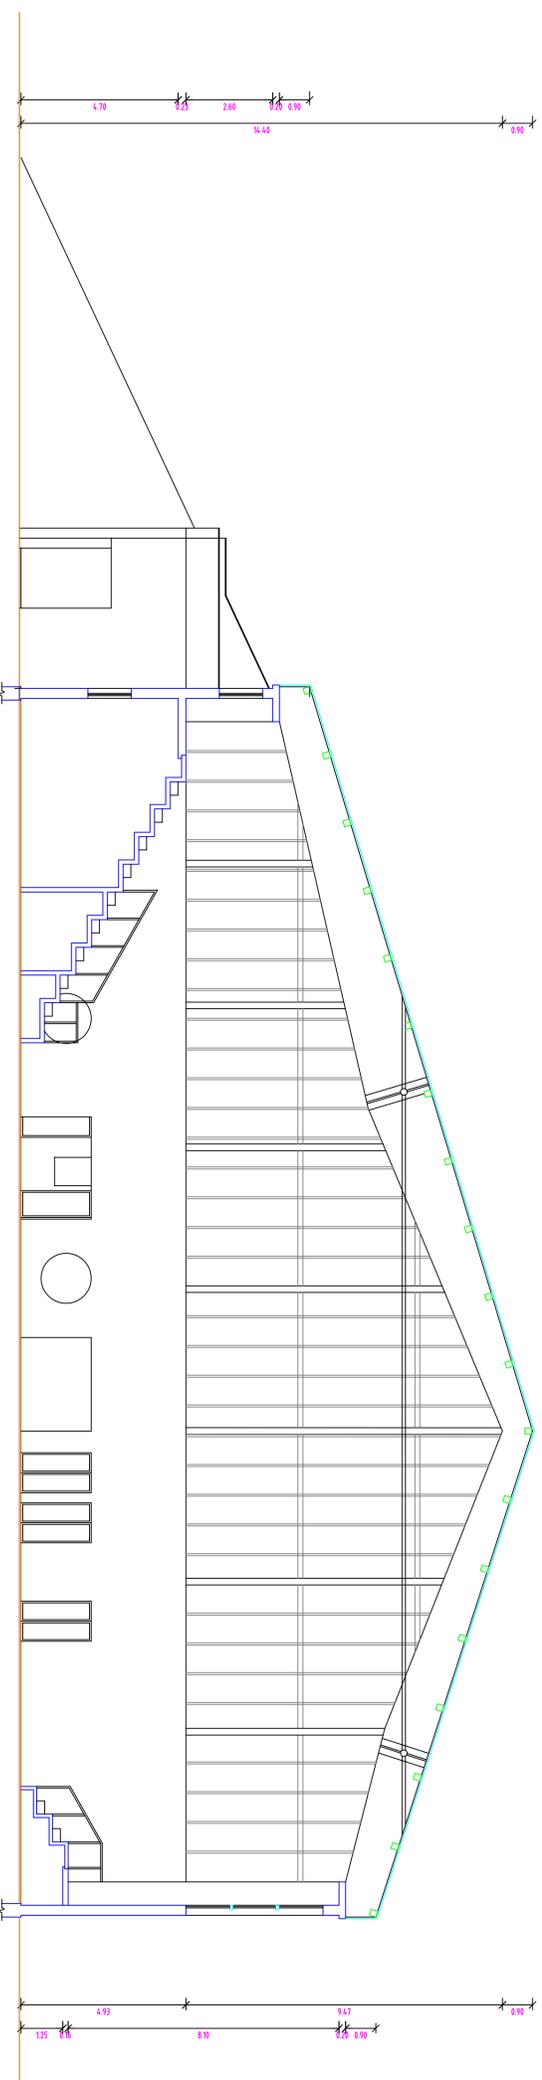

SEZIONE 1 - 1

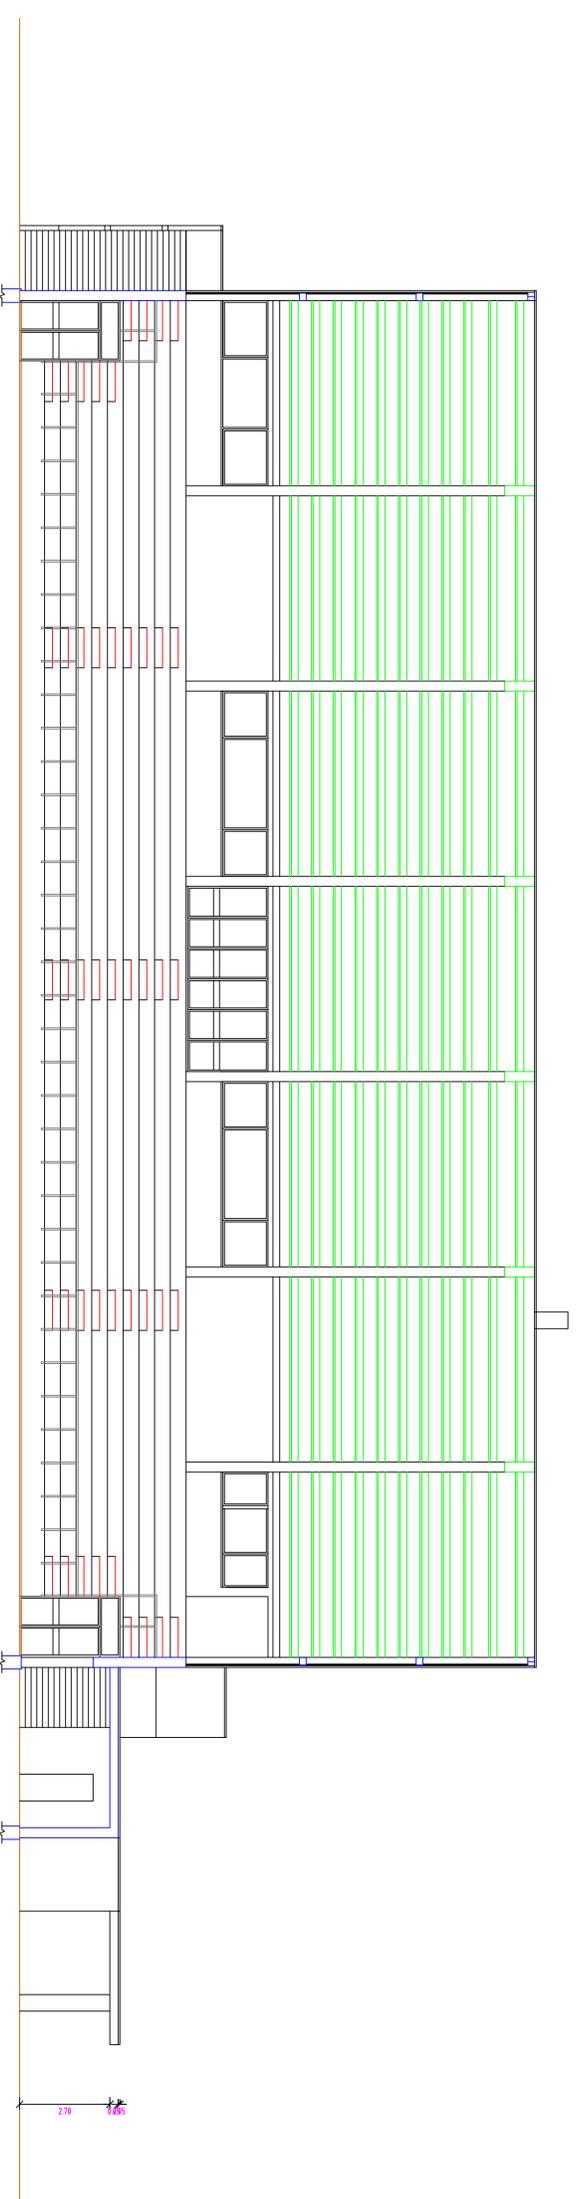

SEZIONE 2 - 2