


Estratto di mappa con sovrapposizione ortofoto
sc. 1:1000

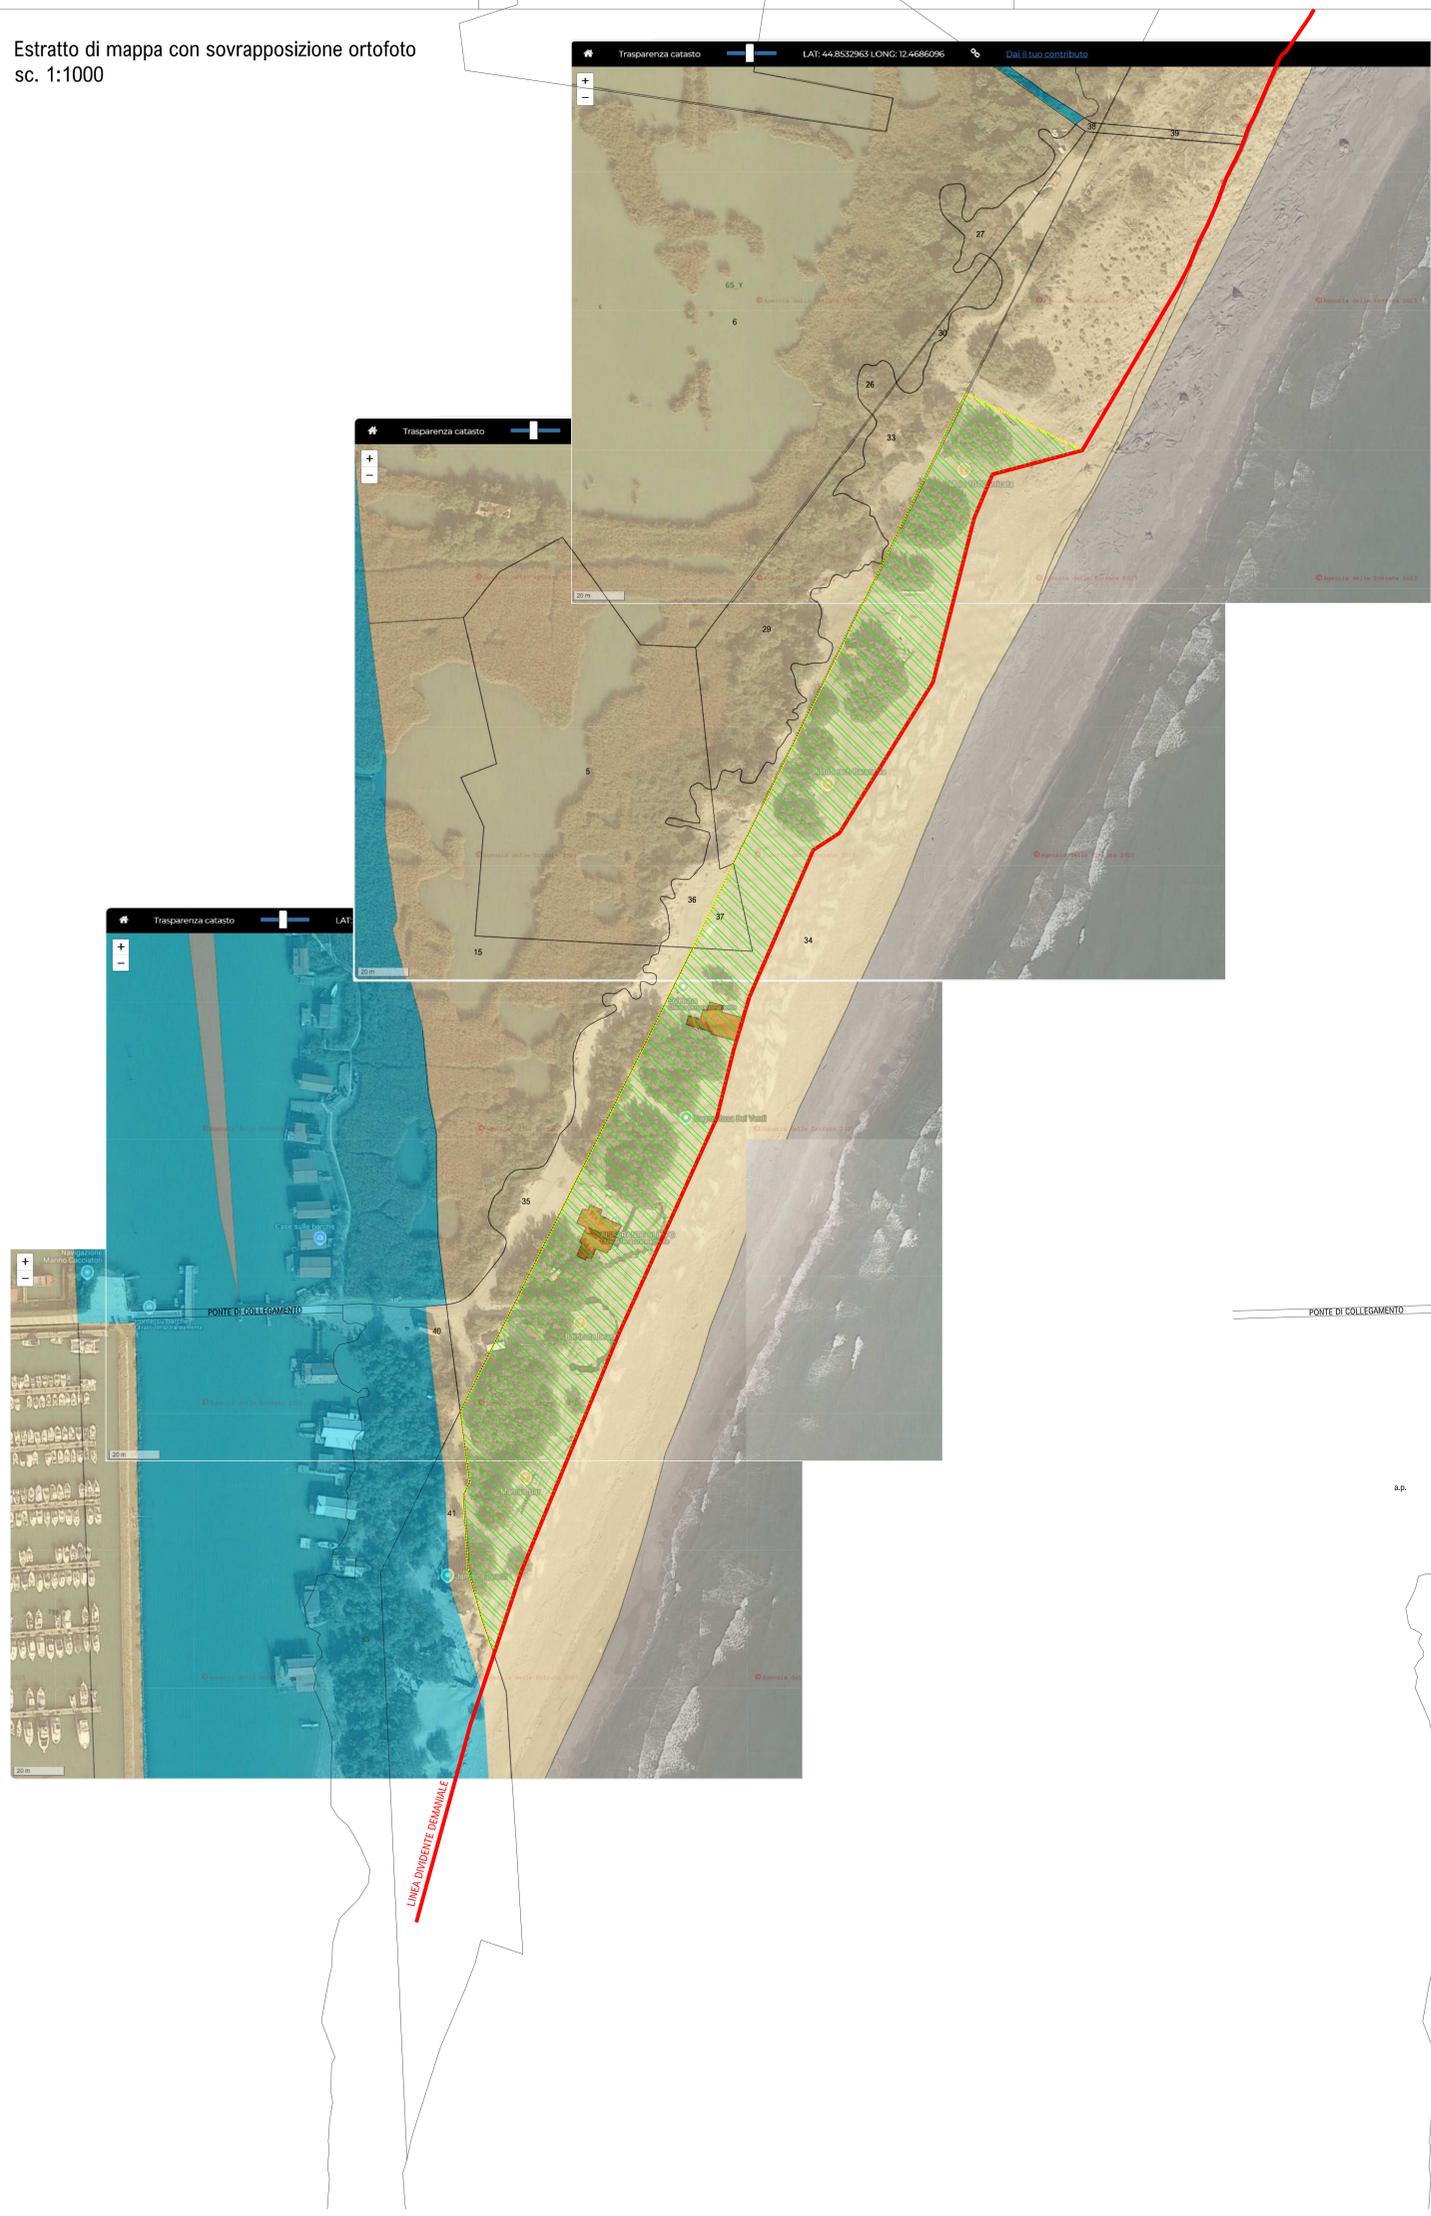

Estratto di mappa sc. 1:1000



 AREA DI PROPRIETA' AURORA SRL DI INTERESSE COMUNALE MQ 17.670
Zona corrispondente a mq 17.670 occupata dagli stabilimenti balneari di cui:
- mq 390 mappale n. 37
- mq 17.280 mappale n. 34

Comune di Porto Tolle		Provincia di Rovigo	
PLANIMETRIE SPIAGGIA DI BARRICATA			
Dati catastali: Fg. 65/PT		Ubicazione: Località Barricata	
Committente: AURORA SRL		Progettista: Studio tecnico geom. Mario Biolcati Via G. Matteotti n. 288 - 45018 Porto Tolle (Ro) Telefono (0426) 380342 - Fax (0426) 391196 Indirizzo e-mail: studio.biolcati@libero.it C.F. BLC.MRA 58904 F1556E - P.Iva 0086155.038.4	
TAVOLA:		Timbro e firma	
SITUAZIONE ATTUALE - Estratto di mappa con sovrapposizione ortofoto sc. 1:1000.			
Percorso: Nome file:			